



ホール1+2
シアター縦 621席

| | | | |
|-----|----|----|-------|
| 催事名 | | | |
| 時間 | 担当 | 縮尺 | 1:100 |

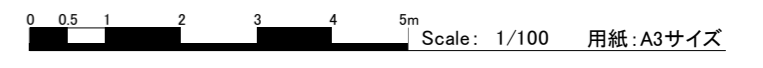

サンプルレイアウト

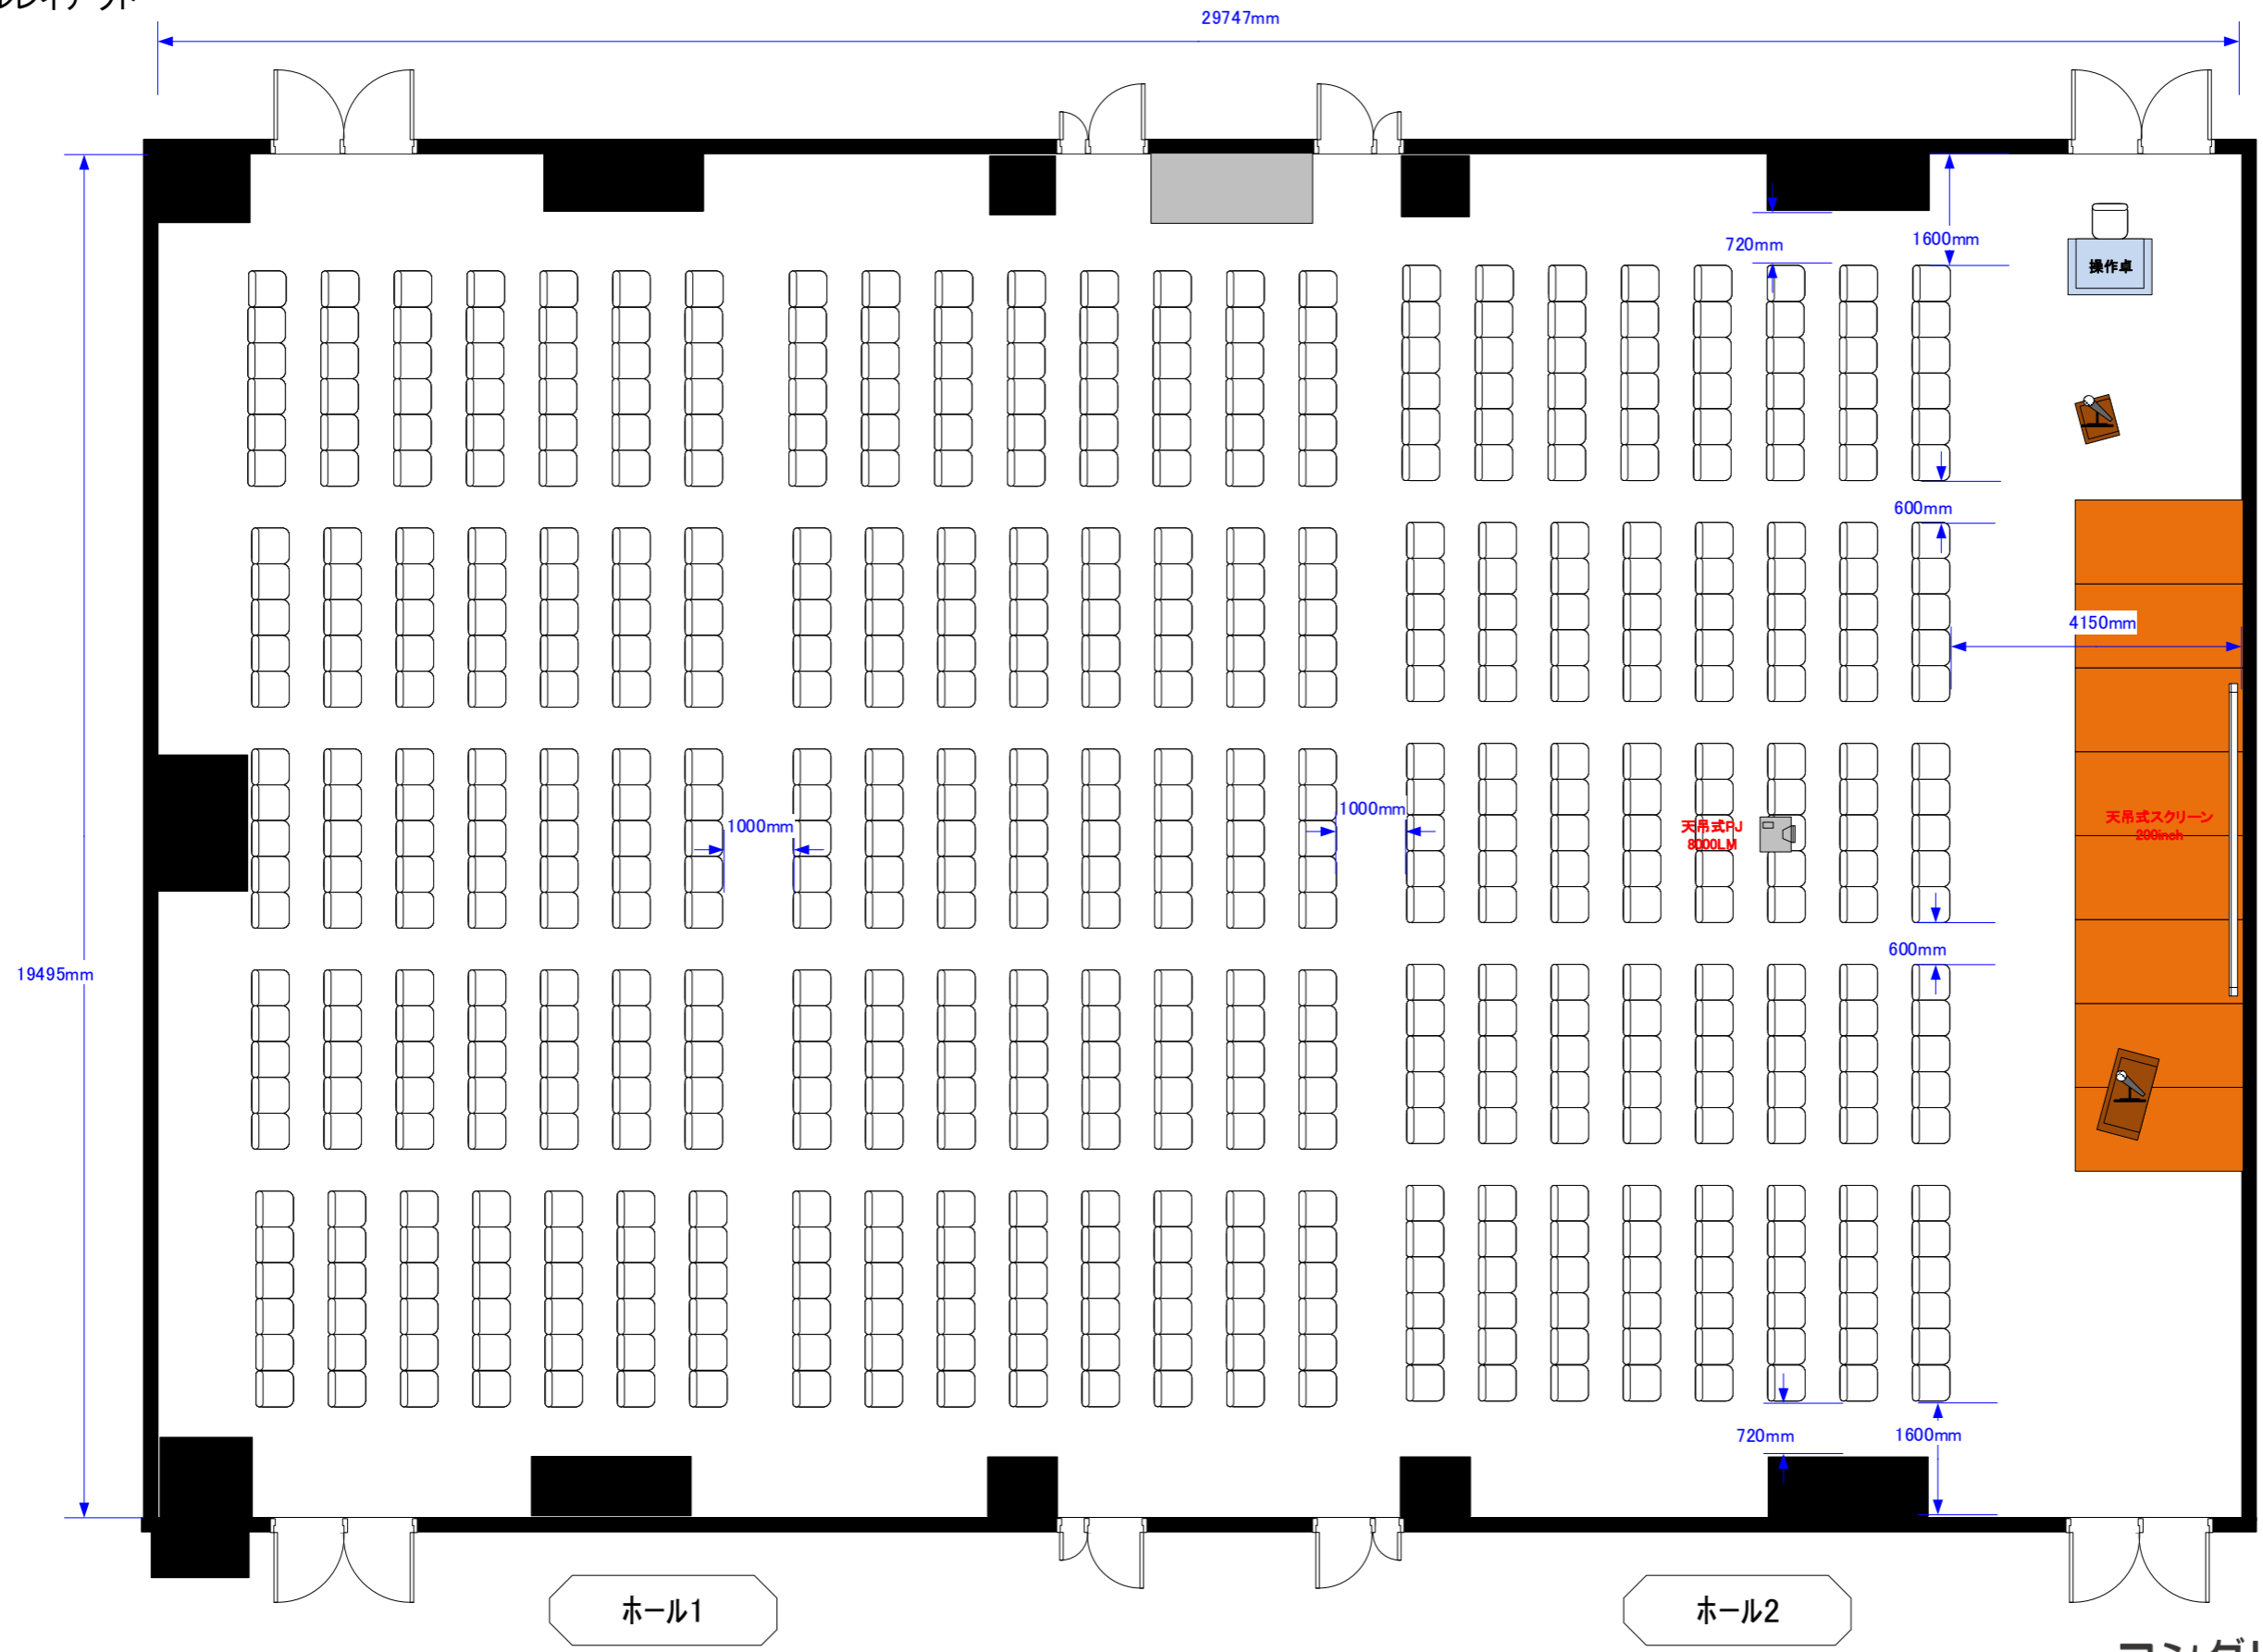

※レイアウト上のテーブル、椅子以外の備品(控室含む)は、別途有料でのお貸出しとなります。