


ホール1+2 スクール縦 432席	催事名		
	時間	担当	縮尺 1:100

サンプルレイアウト

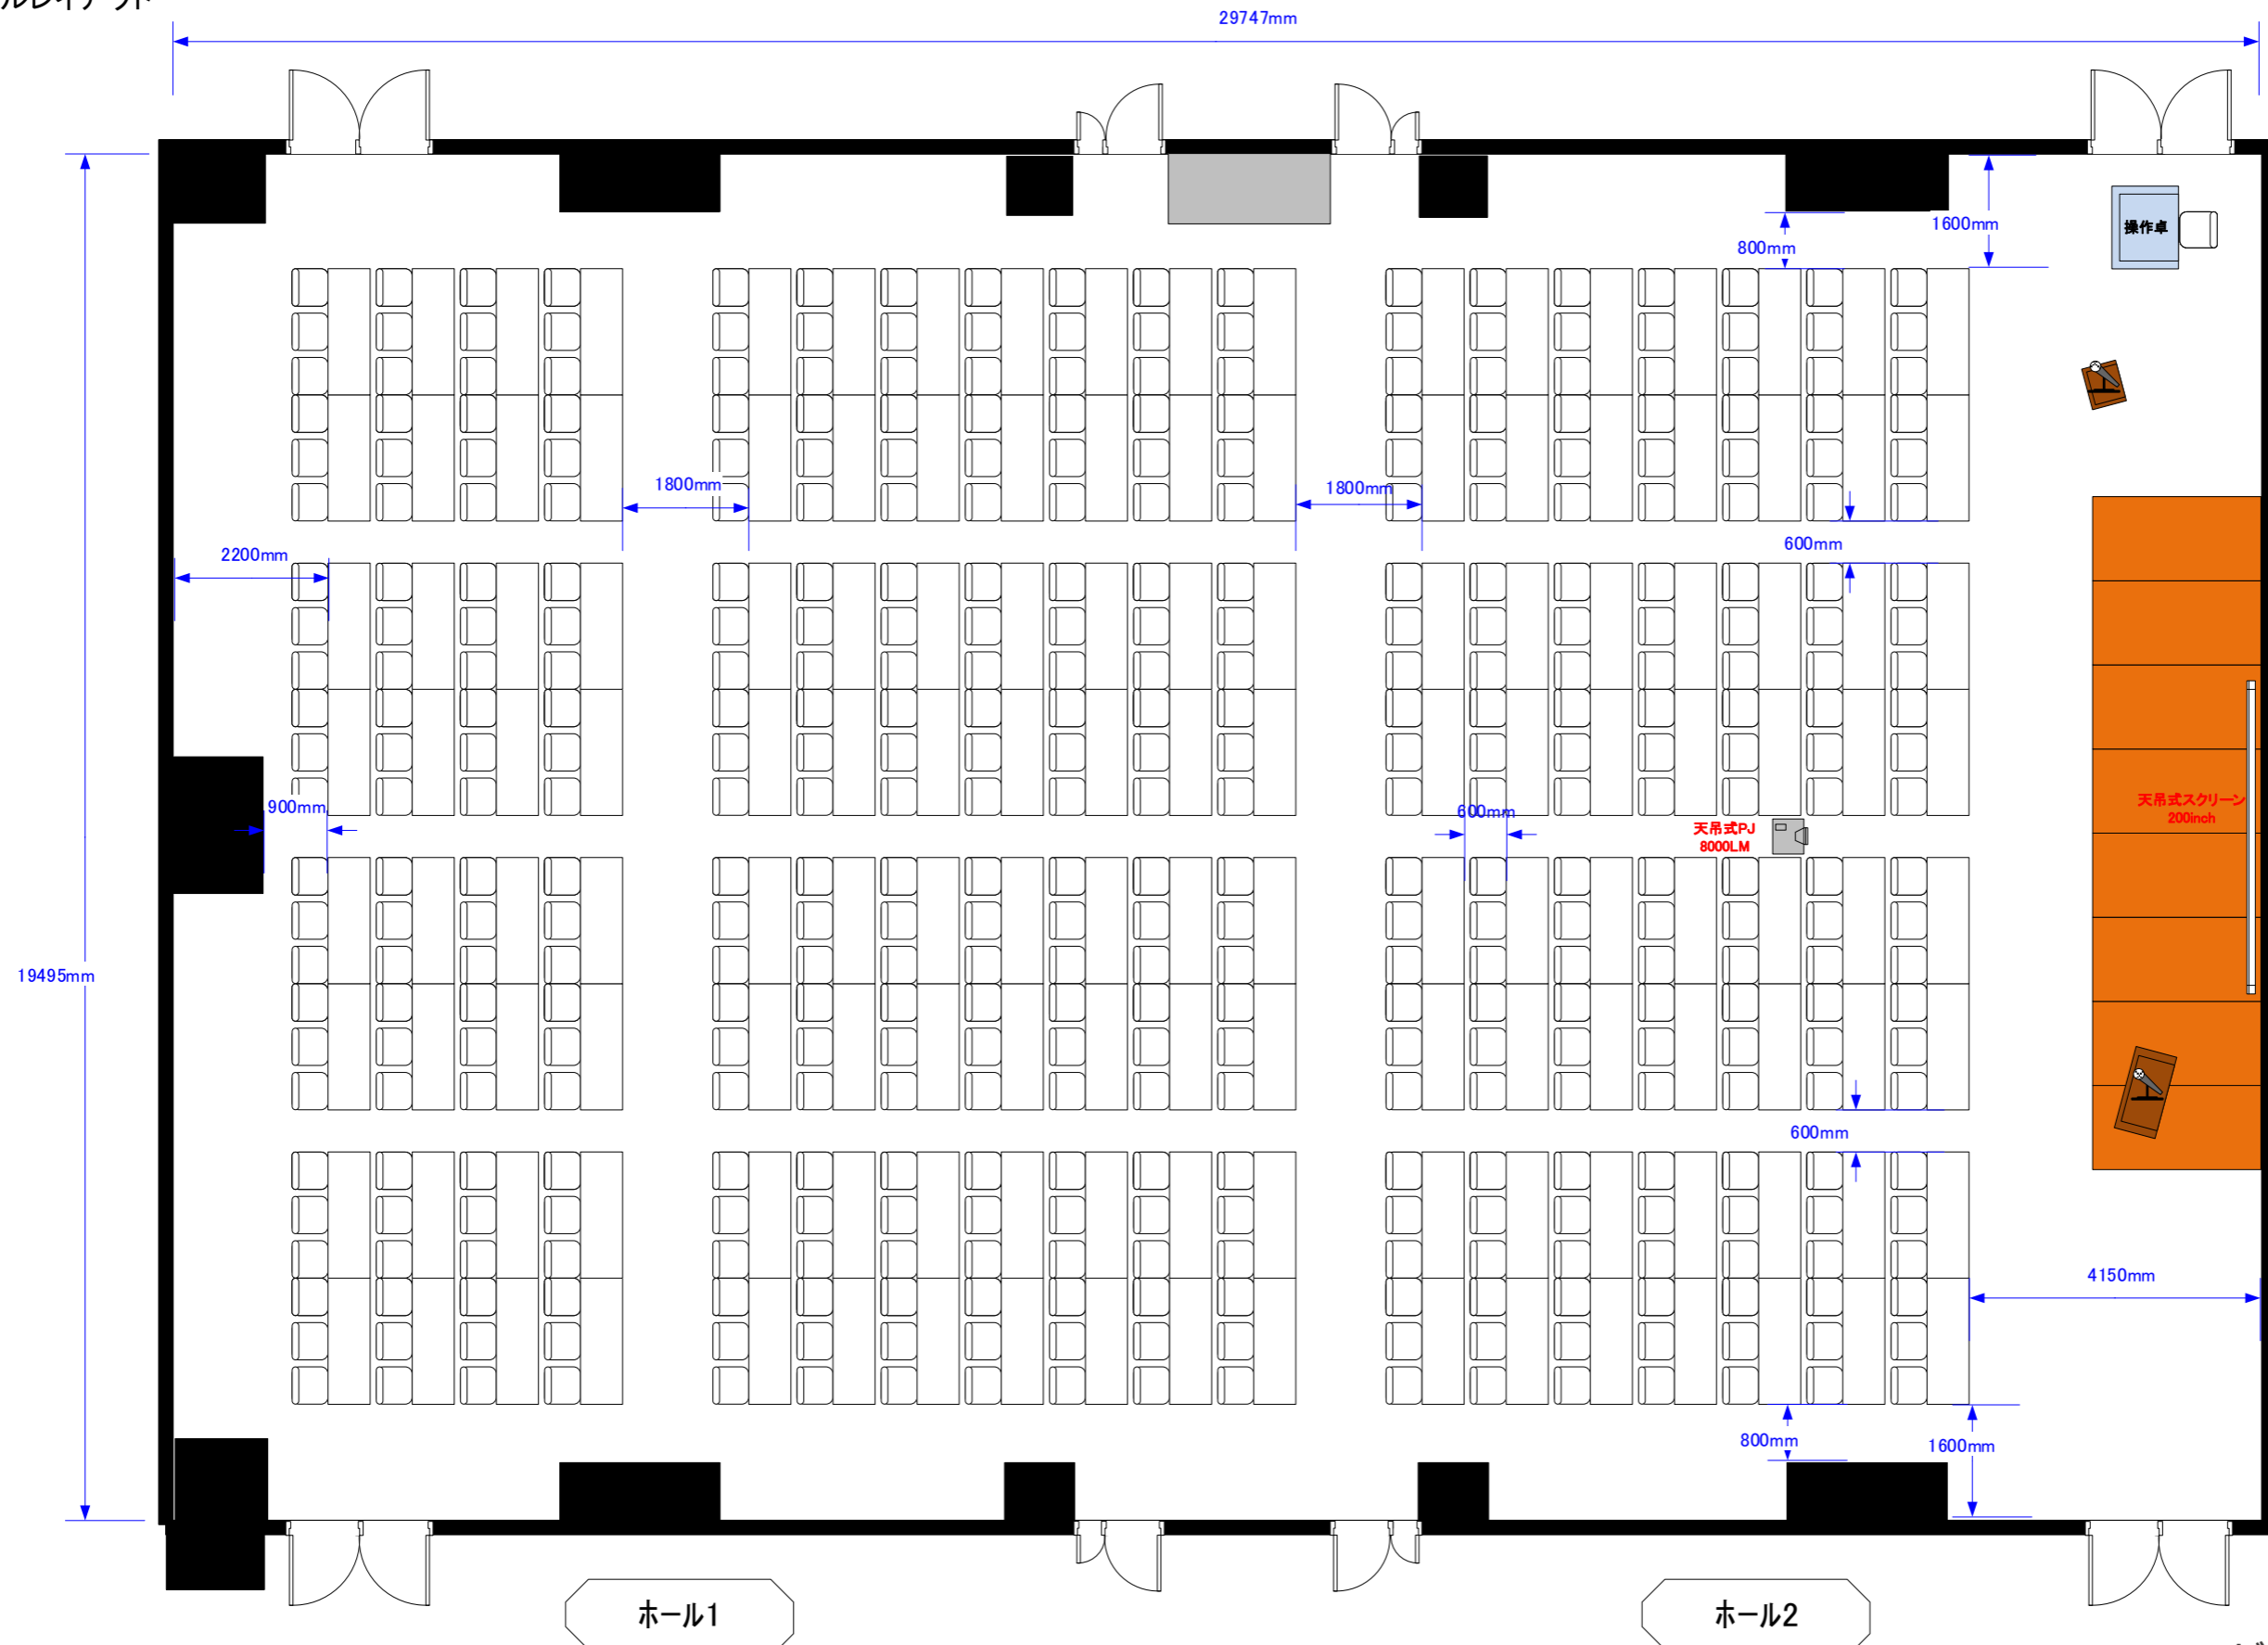

ホール1

ホール2

※レイアウト上のテーブル、椅子以外の備品(控室含む)は、別途有料でのお貸出しとなります。