



<b>ホール</b> 1 島組 9席×16島 144席 2 島組 9席×20島 180席	催事名		
	時間	担当	縮尺 1:100

天井高 4.0M

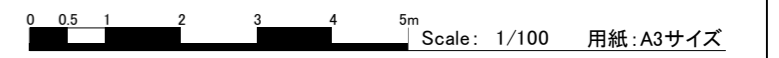

サンプルレイアウト

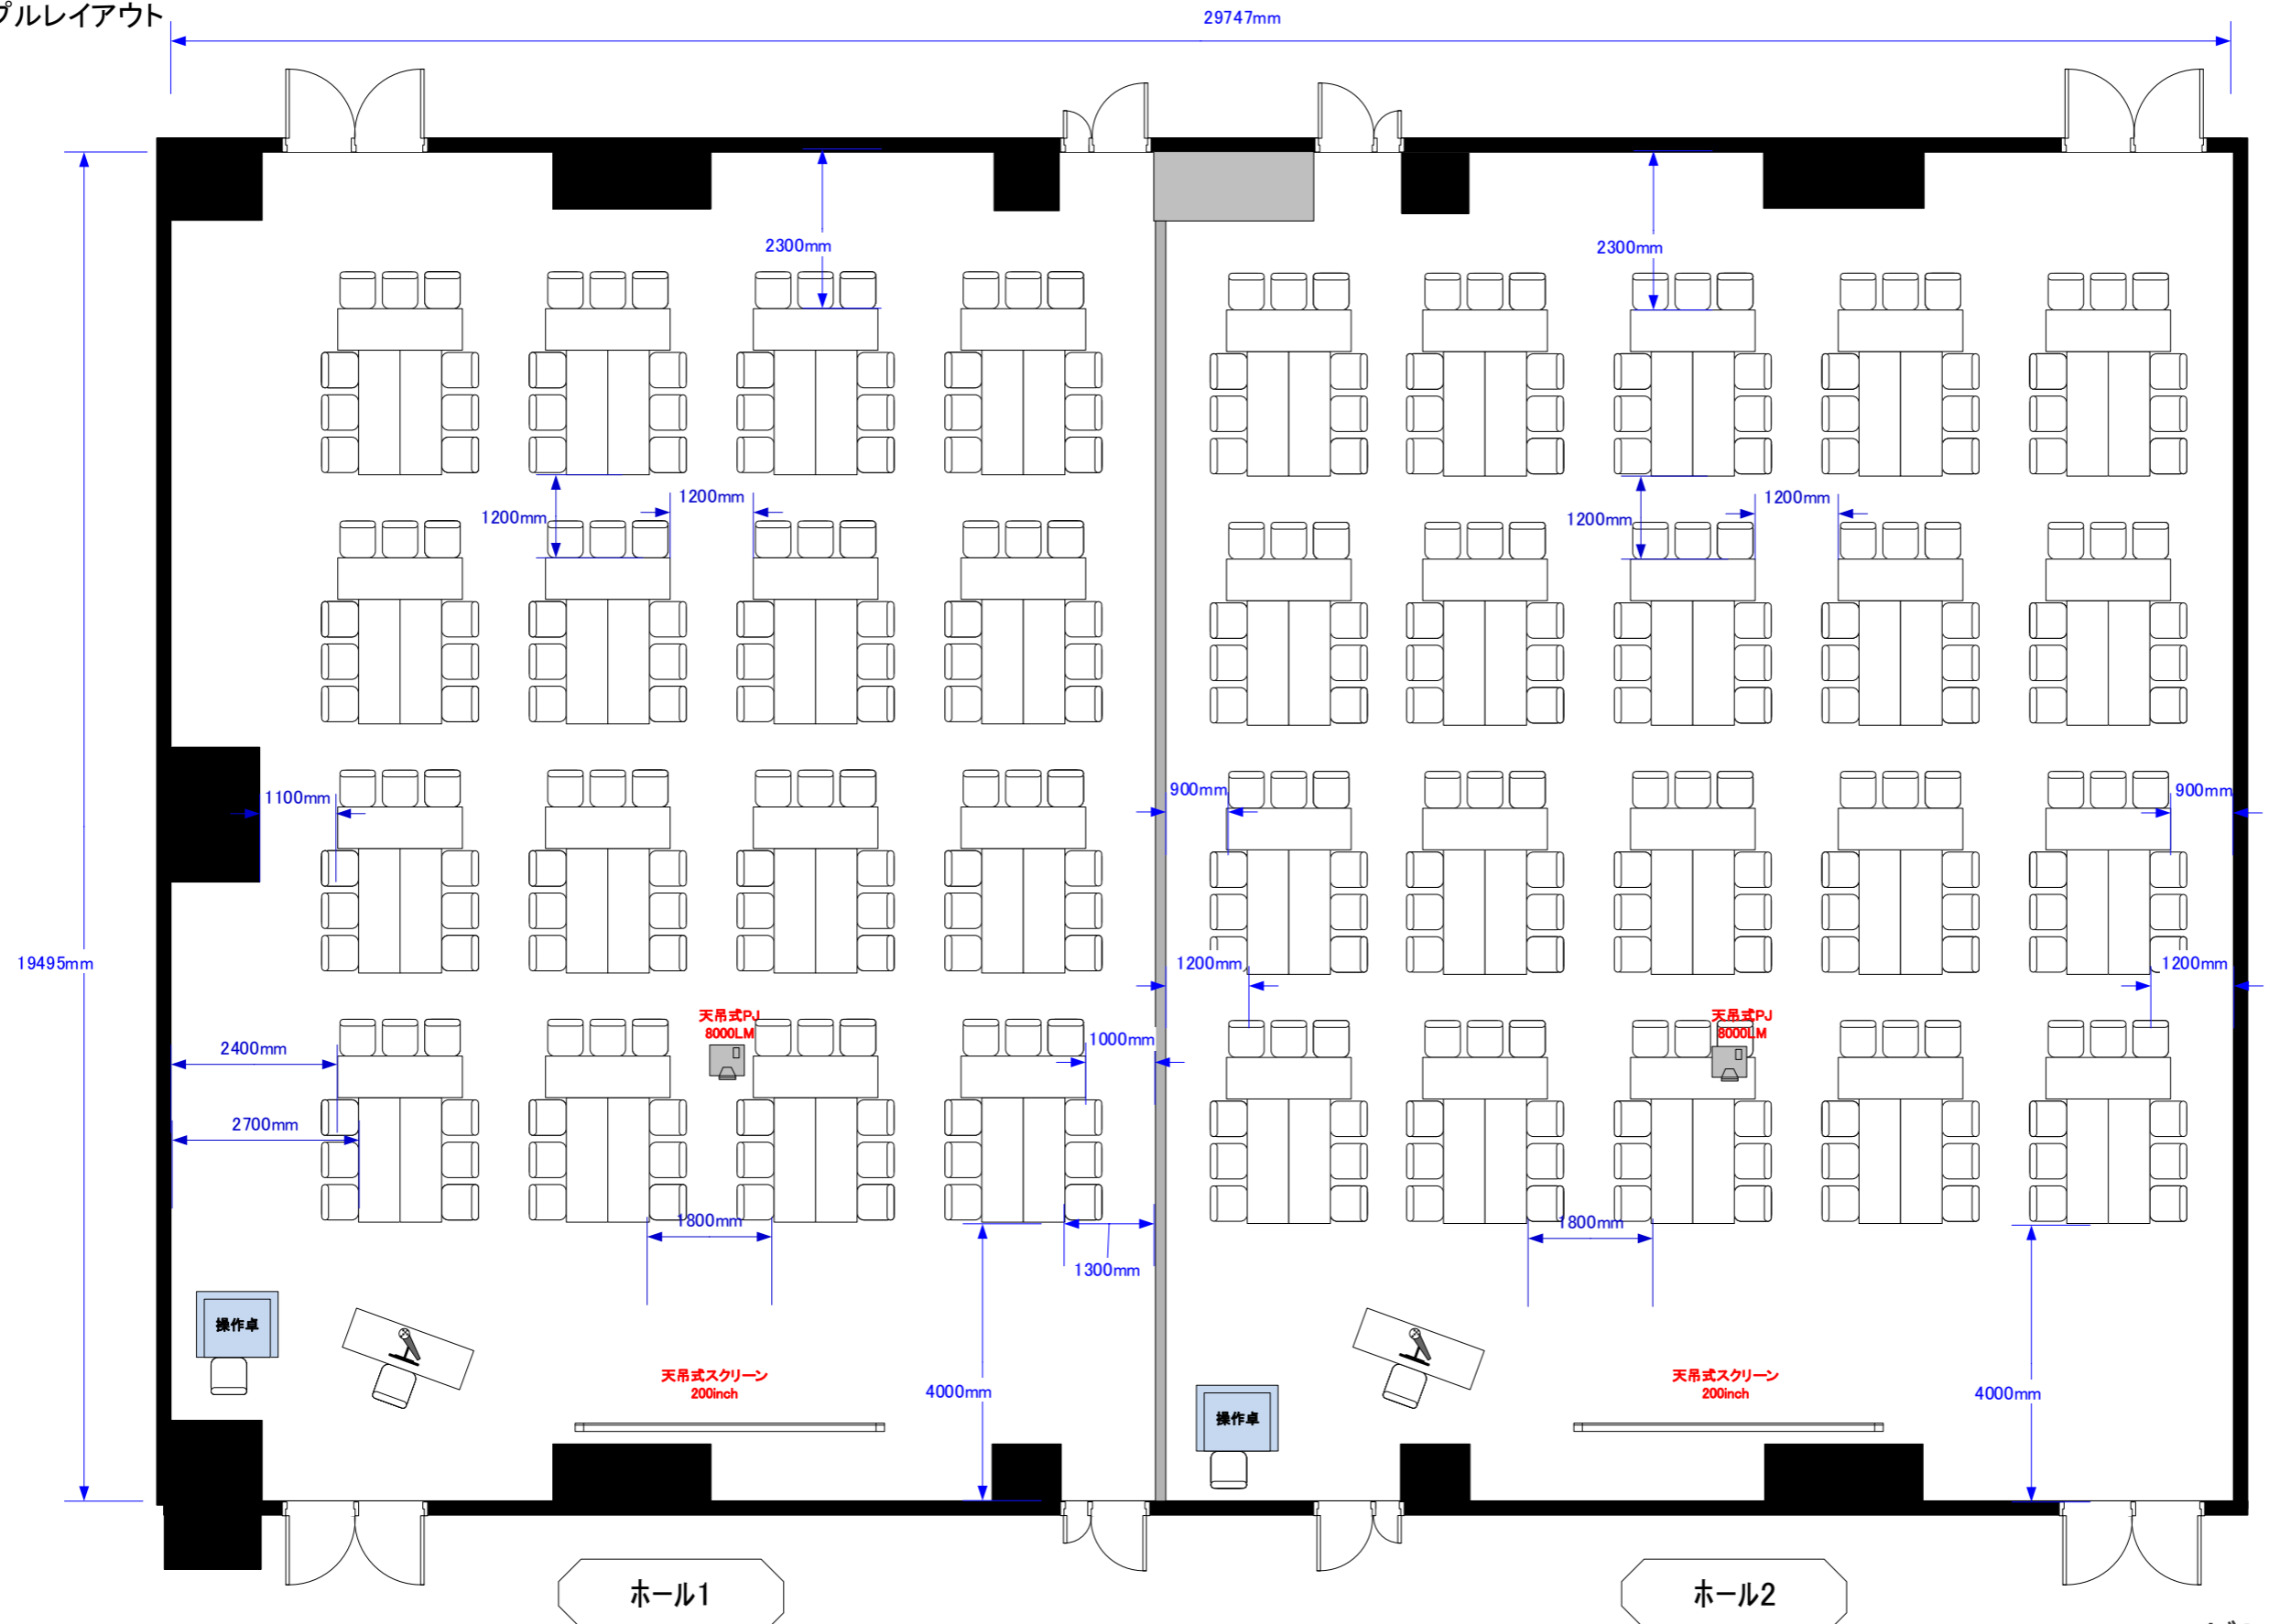

※レイアウト上のテーブル、椅子以外の備品(控室含む)は、別途有料でのお貸出しとなります。

コングレスクエア羽田  
Congress Square Haneda