


ルーム1 1A 懇親会 1B スクール縦 72席	宴席名		
	時間	担当	縮尺 1:100

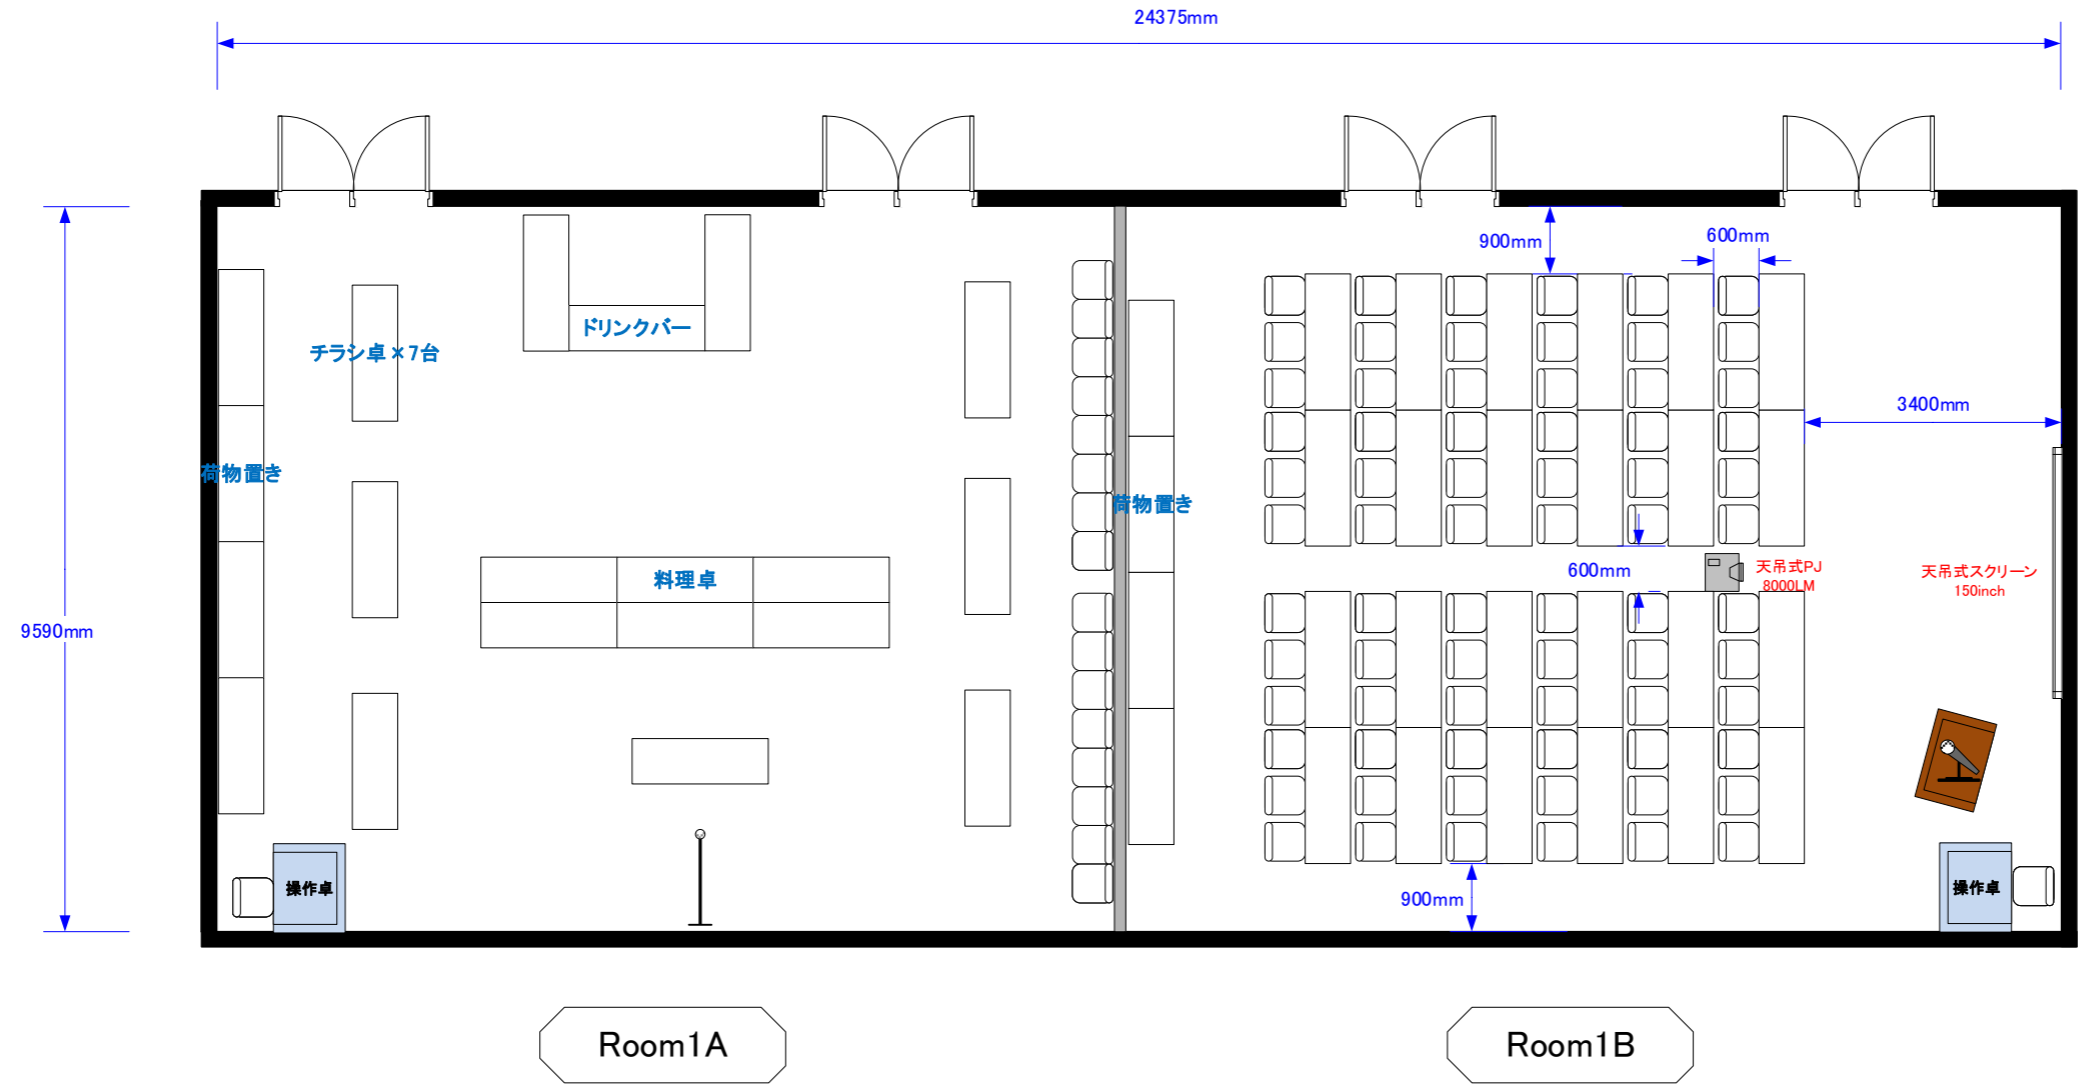

サンプルレイアウト



※レイアウト上のテーブル、椅子以外の備品(控室含む)は、別途有料でのお貸出しとなります。