


ルーム3 3A シアター縦 28席 3B シアター横 28席	催事名		
	時間	担当	縮尺 1:100

サンプルレイアウト

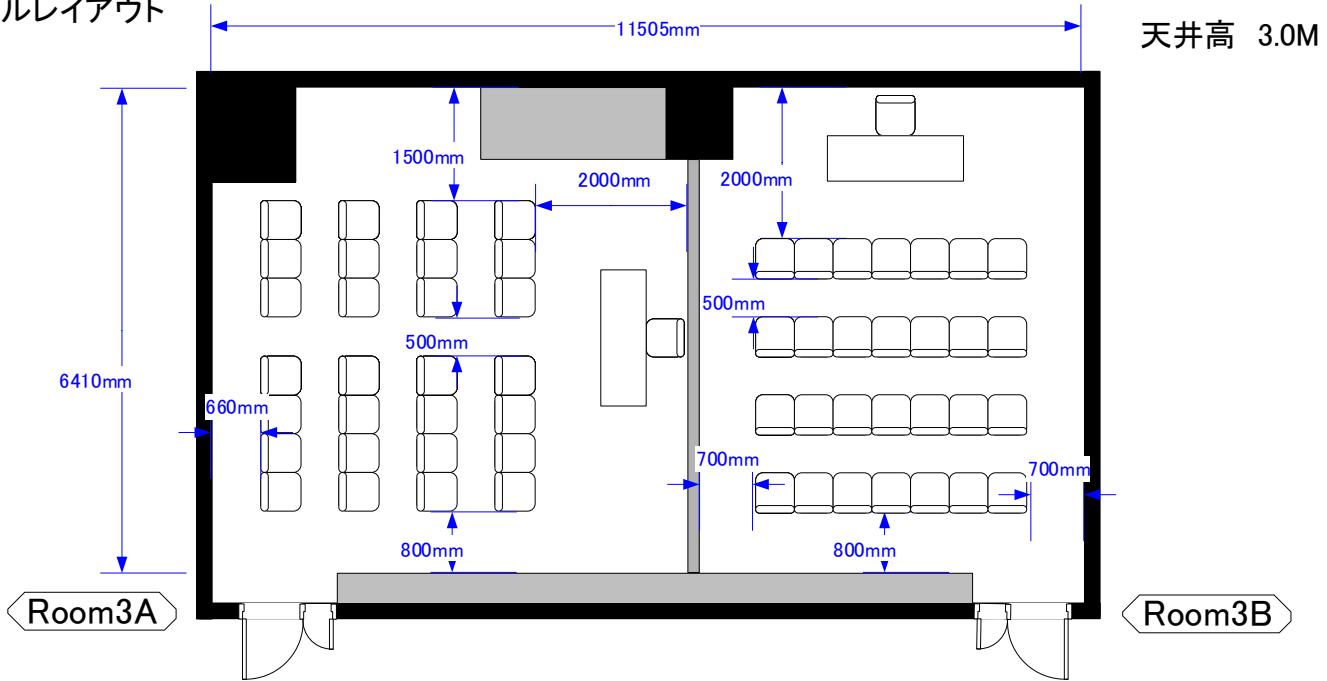

※レイアウト上のテーブル、椅子以外の備品(控室含む)は、別途有料でのお貸出しとなります。



Scale: 1/100 用紙: A4サイズ

コングレスクエア羽田
Congrès Square Haneda